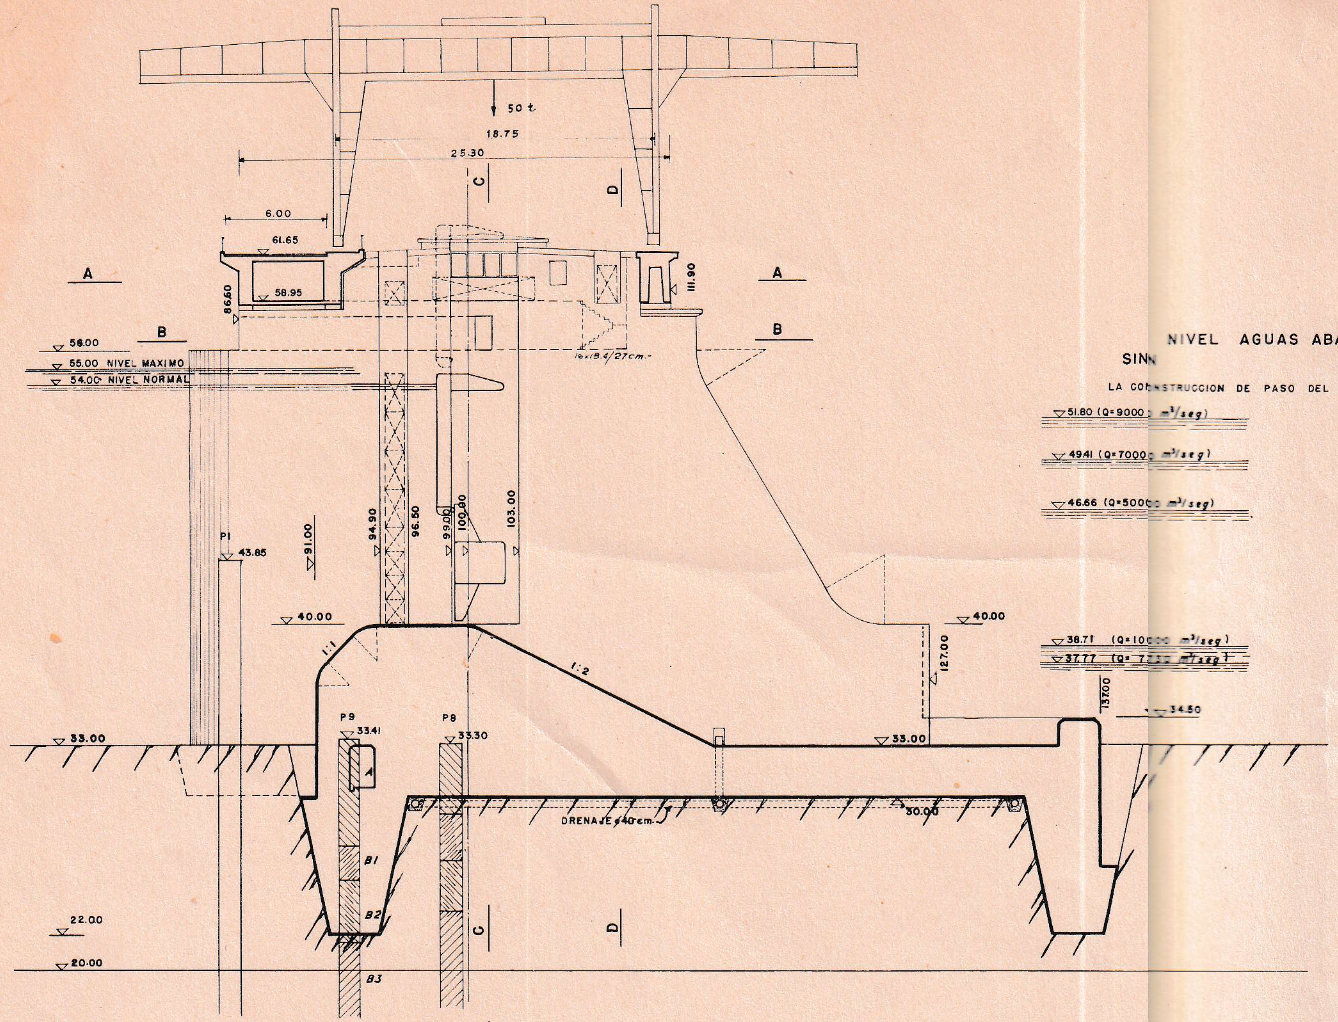

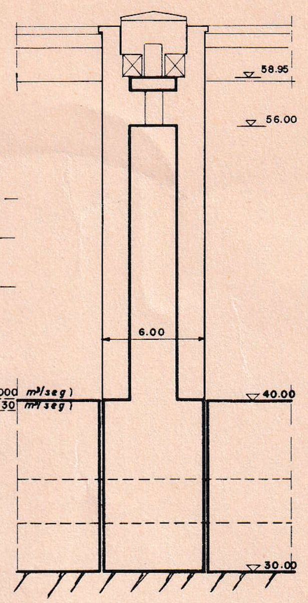

CORTE C:C

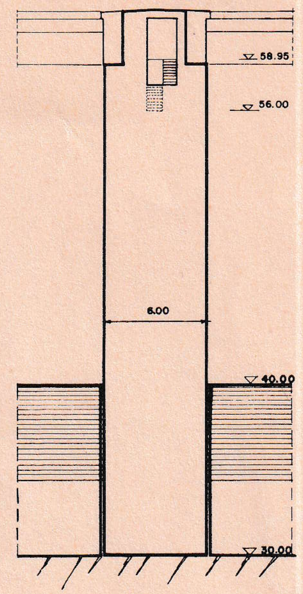

CORTE D:D

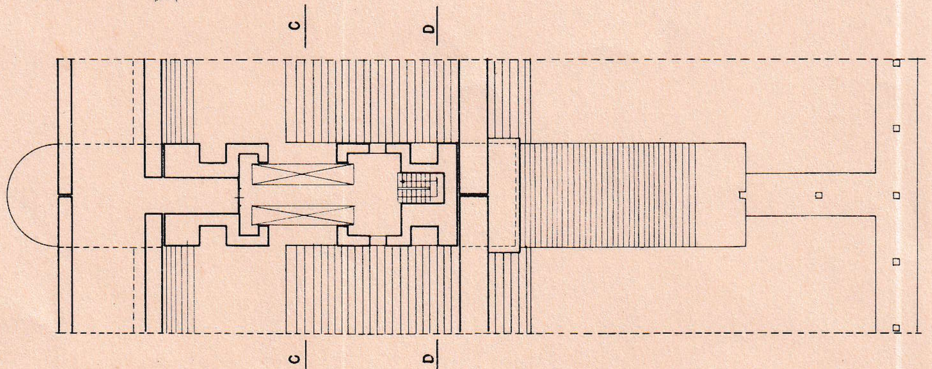

CORTE A:A

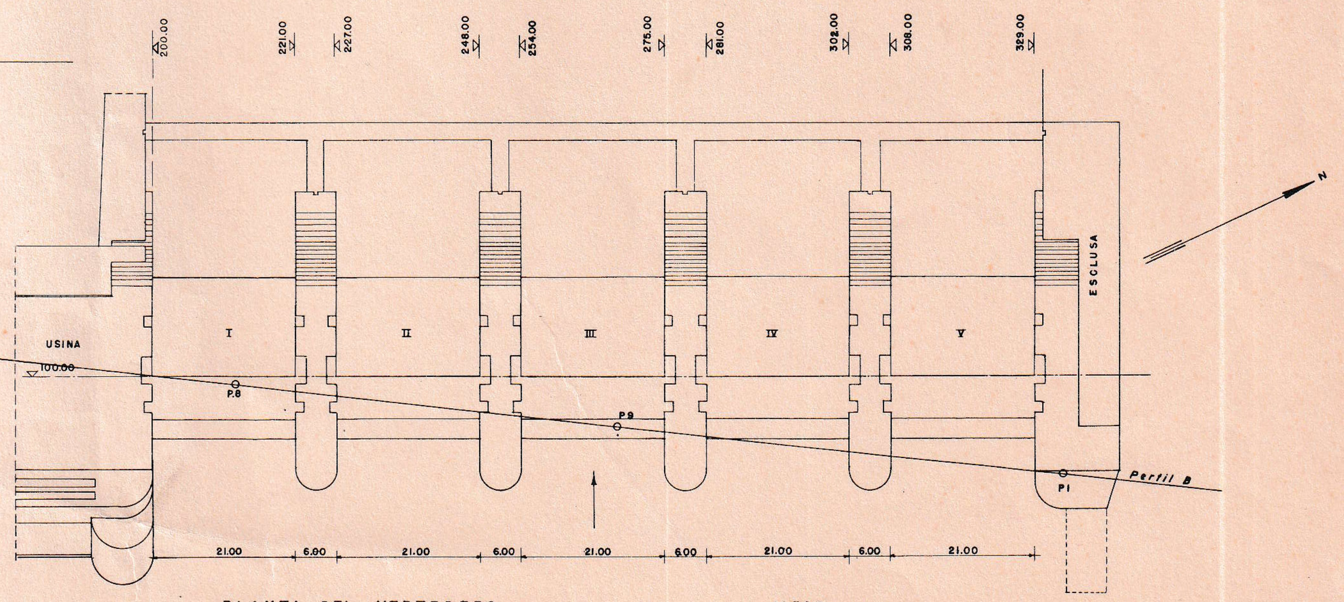

PLANTA DEL VERTEDERO 1:500

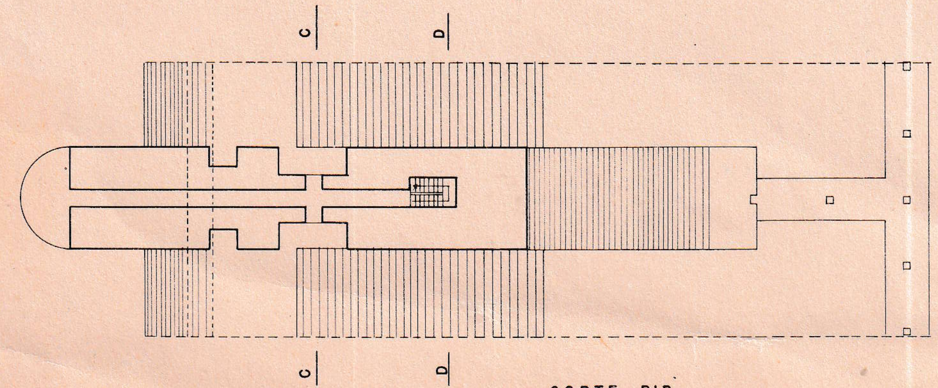

CORTE B:B

	FECHA	NOMBRE	U.T.E. OBRAS HIDROELECTRICAS
PROYECTADO		[signature]	
DIBUJADO	20/3/53	Nelson Haro	
APROBADO		[signature]	
ESCALA 1:200	Ing. Jefe 30/5/53	Ing. Consultor [signature]	Nº 6003
	USINA EN RINCON DE BAYGORRIA VERTEDERO VARIANTE "A"		